


EIGENTUM

4.5-ZIMMER-WOHNUNG

Dachgeschoss

GEBÄUDE 1

Wohnung	Nettowohnfläche	Terrasse
1.8	124 m ²	61 m ²

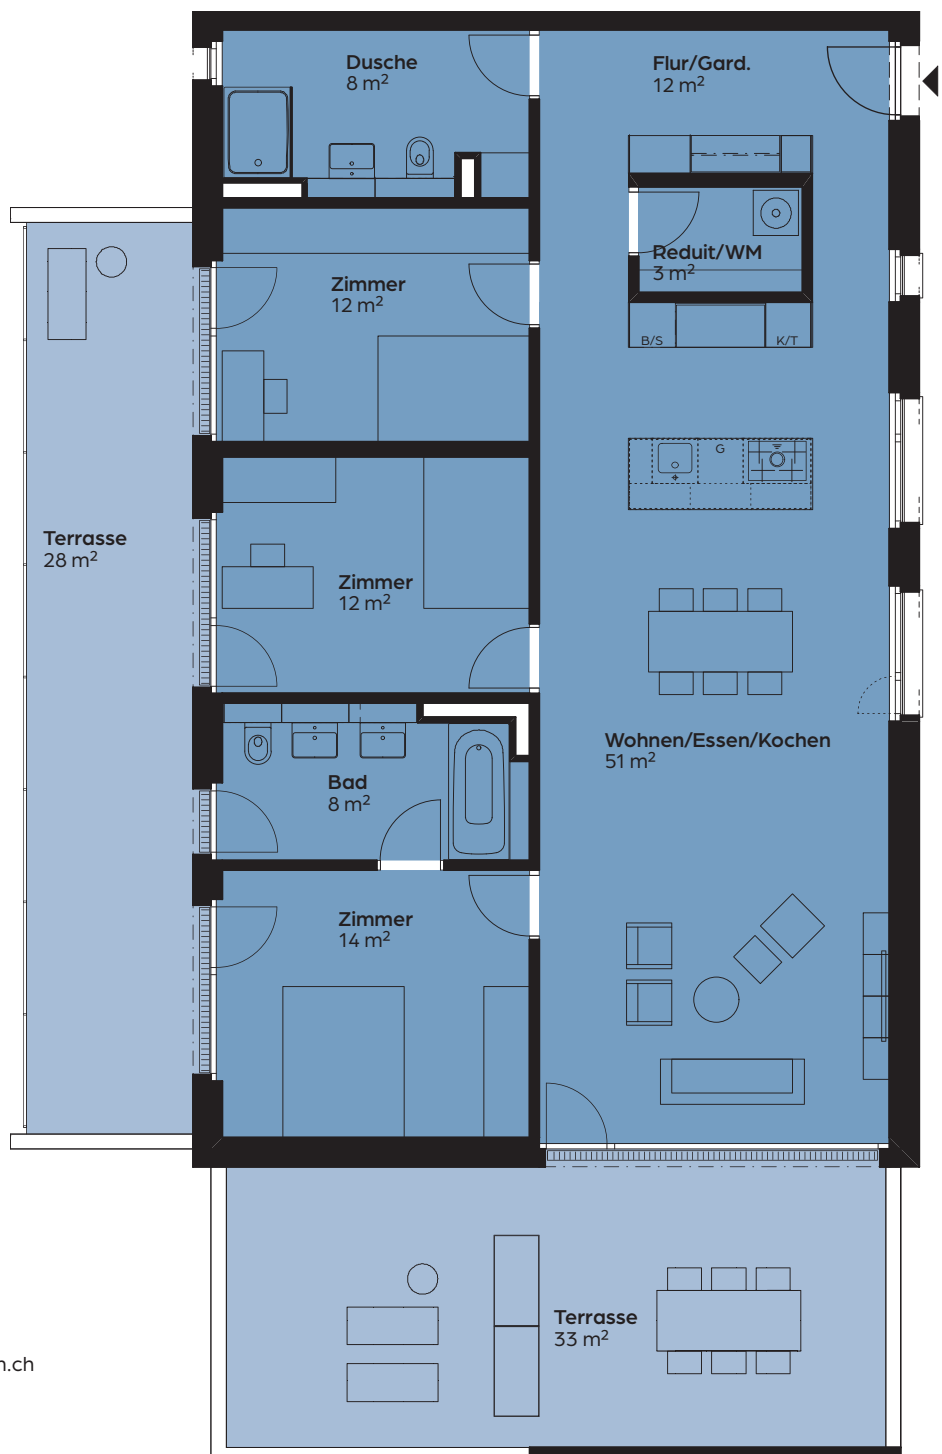

0 1 2 3 4 5m

MST. 1:100

baermatte.ch

Vermarktung

Von Graffenried AG

Liegenschaftsvermittlungen

Anna-Lea Hallauer

annalea.hallauer@graffenried-liegenschaften.ch

T +41 31 320 57 22

www.grlv.ch