


MIETE

4.5-ZIMMER-WOHNUNG

Dachgeschoss


GEBÄUDE 10

Wohnung	Nettowohnfläche	Terrasse
10.8	116 m ²	58 m ²

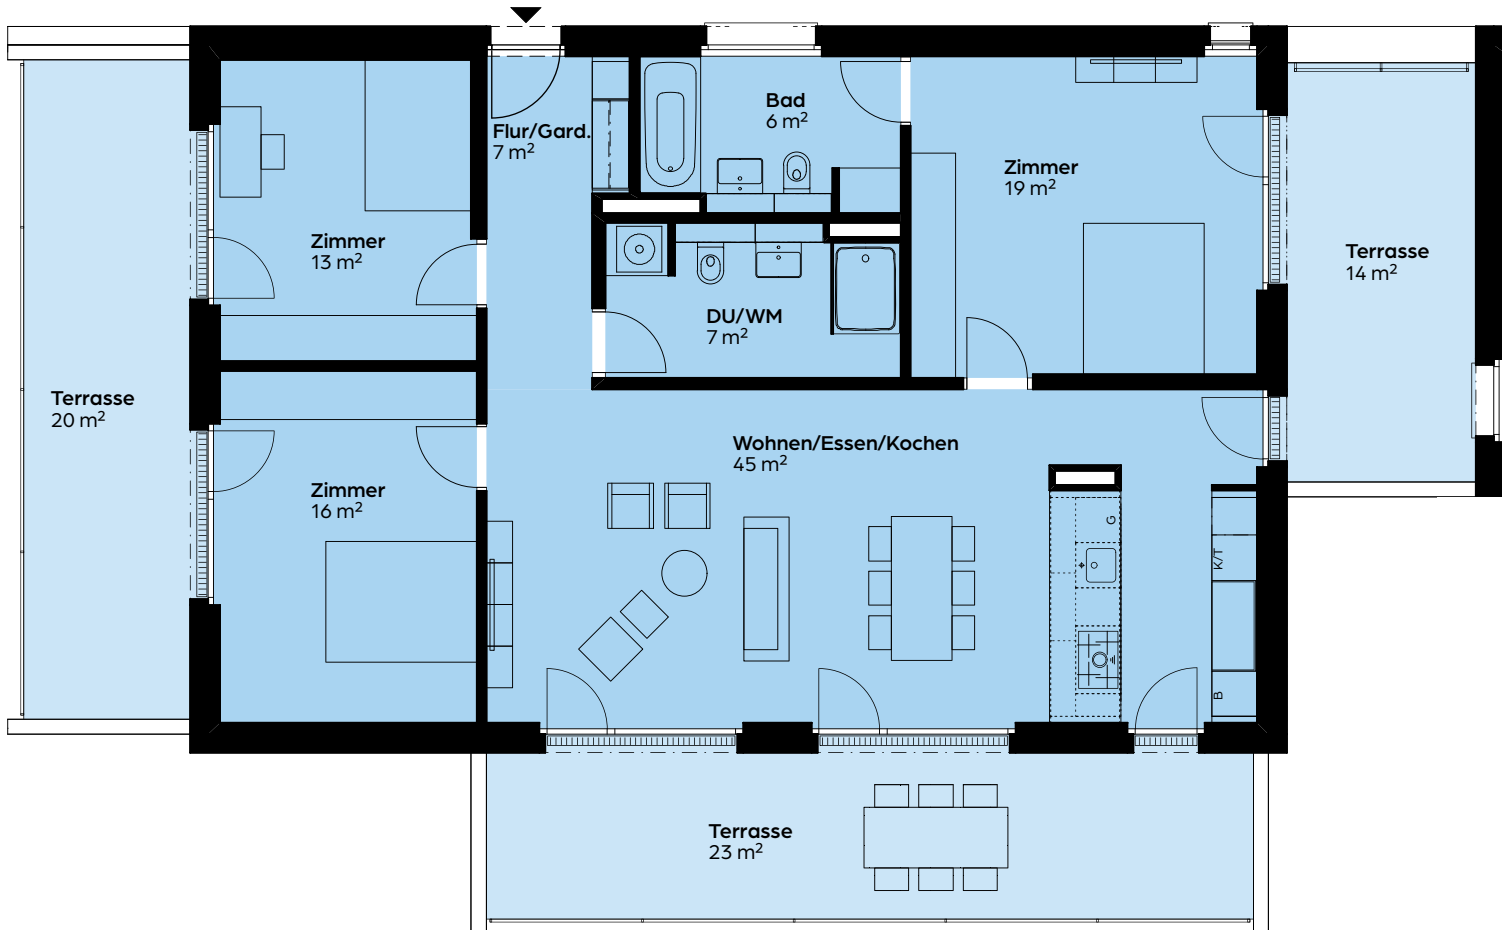

Vermarktung

Von Graffenried AG
Liegenschaftsvermittlungen
Anna-Lea Hallauer
annalea.hallauer@graffenried-liegenschaften.ch
T +41 31 320 57 22
www.grlv.ch

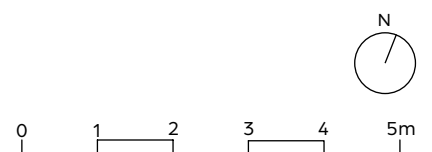

MST. 1:100