

EIGENTUM

4.5-ZIMMER-WOHNUNG

Dachgeschoss

GEBÄUDE 3

Wohnung


3.8

Nettowohnfläche

124 m²

Terrasse

61 m²

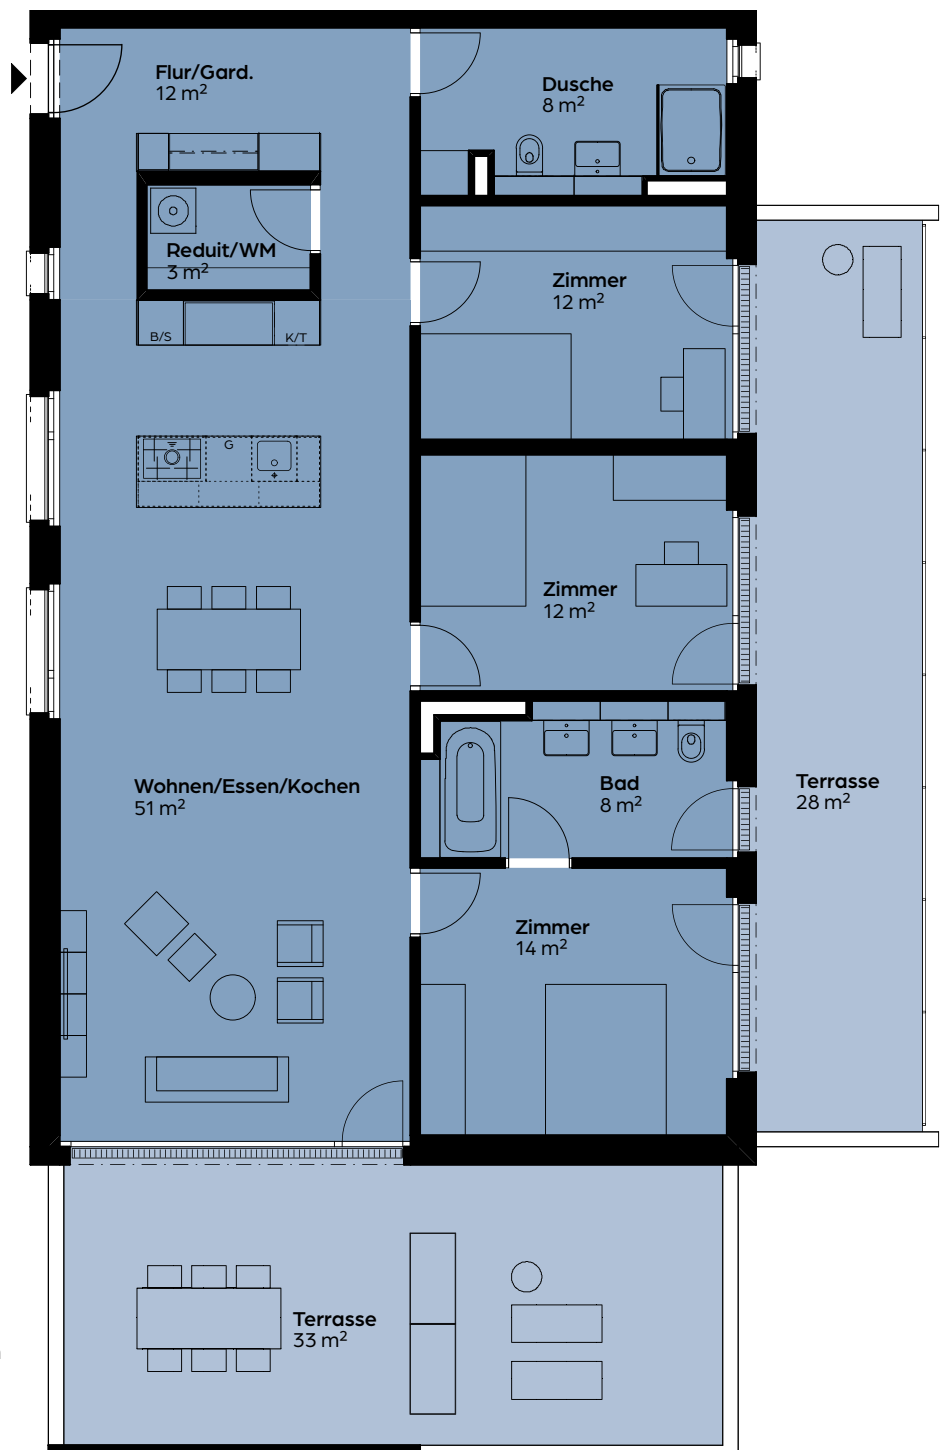

MST. 1:100

baermatte.ch

Vermarktung

Von Graffenried AG

Liegenschaftsvermittlungen

Anna-Lea Hallauer

annalea.hallauer@graffenried-liegenschaften.ch

T +41 31 320 57 22

www.grlv.ch